ΕΡΓΟΔΟΤΕΣ

Παραθεριστικός Οικοδομικός Συνεταιρισμός Υπαλλήλων Α.Τ.Ε. (Π.Ο.Σ.ΥΠ.Α.ΤΕ.)

Πολιτιστικός Εξωραϊστικός Σύλλογος "ΑΜΜΟΥΔΙ"

ΜΕΛΕΤΗ ΑΝΑΠΛΑΣΗΣ ΠΛΑΤΕΙΑΣ
στο Πολεοδομικο Κέντρο Αμμουδίου,
Αμμούδι, Δ.Δ. Αχλάδας,Δήμος Μαλεβιζίου

ΤΙΤΛΟΣ ΣΧΕΔΙΟΥ	ΑΡΙΘΜΟΣ ΣΧΕΔΙΟΥ
ΑΝΑΠΛΑΣΗ ΠΛΑΤΕΙΑΣ ΚΑΙ ΔΡΟΜΩΝ ΤΜΗΜΑ 1	Α1
	ΚΛΙΜΑΚΑ 1:200

ΟΜΑΔΑ ΜΕΛΕΤΗΣ

ΚΩΝΣΤΑΝΤΙΝΟΣ Μ. ΠΕΤΡΟΥΓΑΚΗΣ - πολιτικός μηχανικός
ΜΑΡΙΑ Δ. ΜΠΕΝΕΤΑΚΗ - αρχιτέκτων μηχανικός
ΜΑΝΟΥΣΟΣ Δ. ΧΑΙΡΕΤΗΣ- μηχανολόγος μηχανικός Τ.Ε.

ΜΕΛΕΤΗΤΙΚΟ ΓΡΑΦΕΙΟ

ΜΠΕΝΕΤΑΚΗ Δ. ΜΑΡΙΑ
αρχιτέκτων μηχανικός
οδός Ψαρών 5, Ηράκλειο Κρήτης, Τ.Κ. 71306
τηλ. 2811759721
email: mariadbenetaki@gmail.com

ΥΠΟΓΡΑΦΗ & ΣΦΡΑΓΙΔΑ

ΜΑΡΙΑ Δ. ΜΠΕΝΕΤΑΚΗ
ΑΡΧΙΤΕΚΤΩΝ ΜΗΧΑΝΙΚΟΣ
UNIVERSITA DEGLI STUDI "MEDITERRANEA"
DI REGGIO CALABRIA
ΜΕΛΟΣ Τ.Ε.Ε. - ΑΡΙΘΜΟΣ ΜΗΤΡΩΟΥ 55732
ΨΑΡΩΝ 5 - Τ.Κ. 73106 - ΗΡΑΚΛΕΙΟ ΚΡΗΤΗΣ
ΑΘΗΝΩΝ 2553357 - ΒΙΛΟΥ ΗΡΑΚΛΕΙΟΥ

Ελέγχθη 05/02/2019
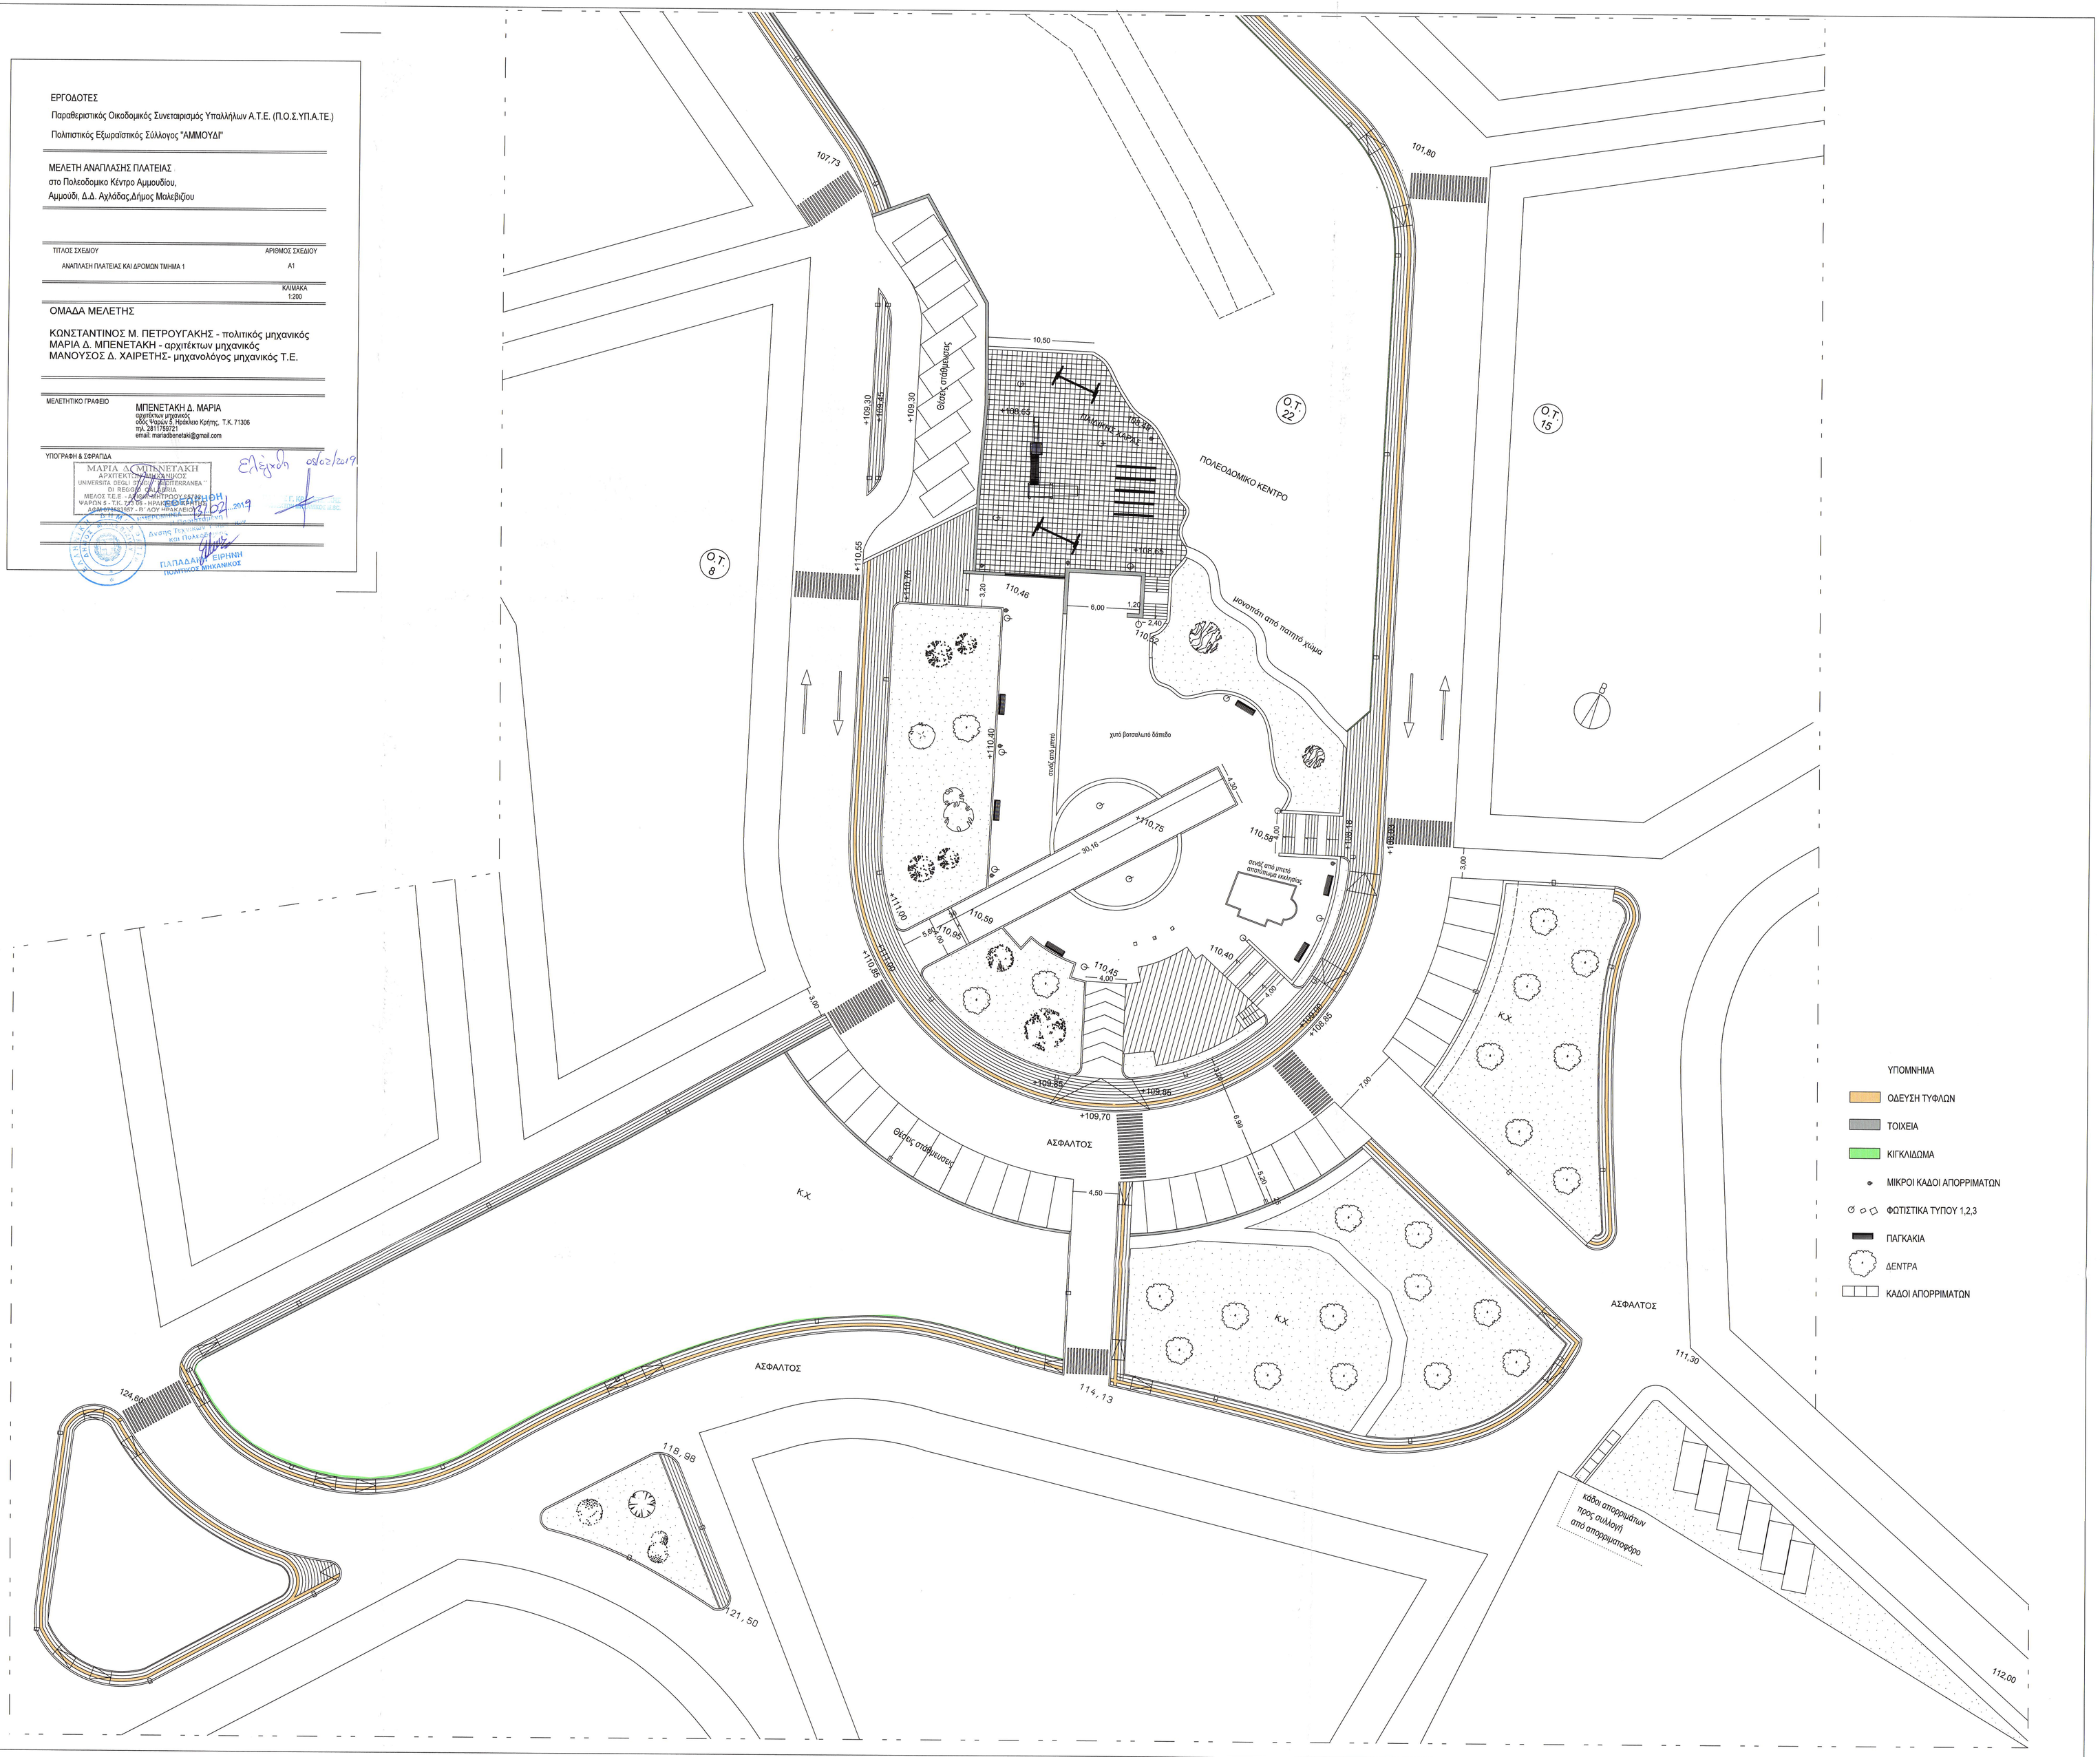
ΠΑΠΑΔΑΚΗ ΕΙΡΗΝΗ
ΠΟΛΙΤΙΚΟΣ ΜΗΧΑΝΙΚΟΣ