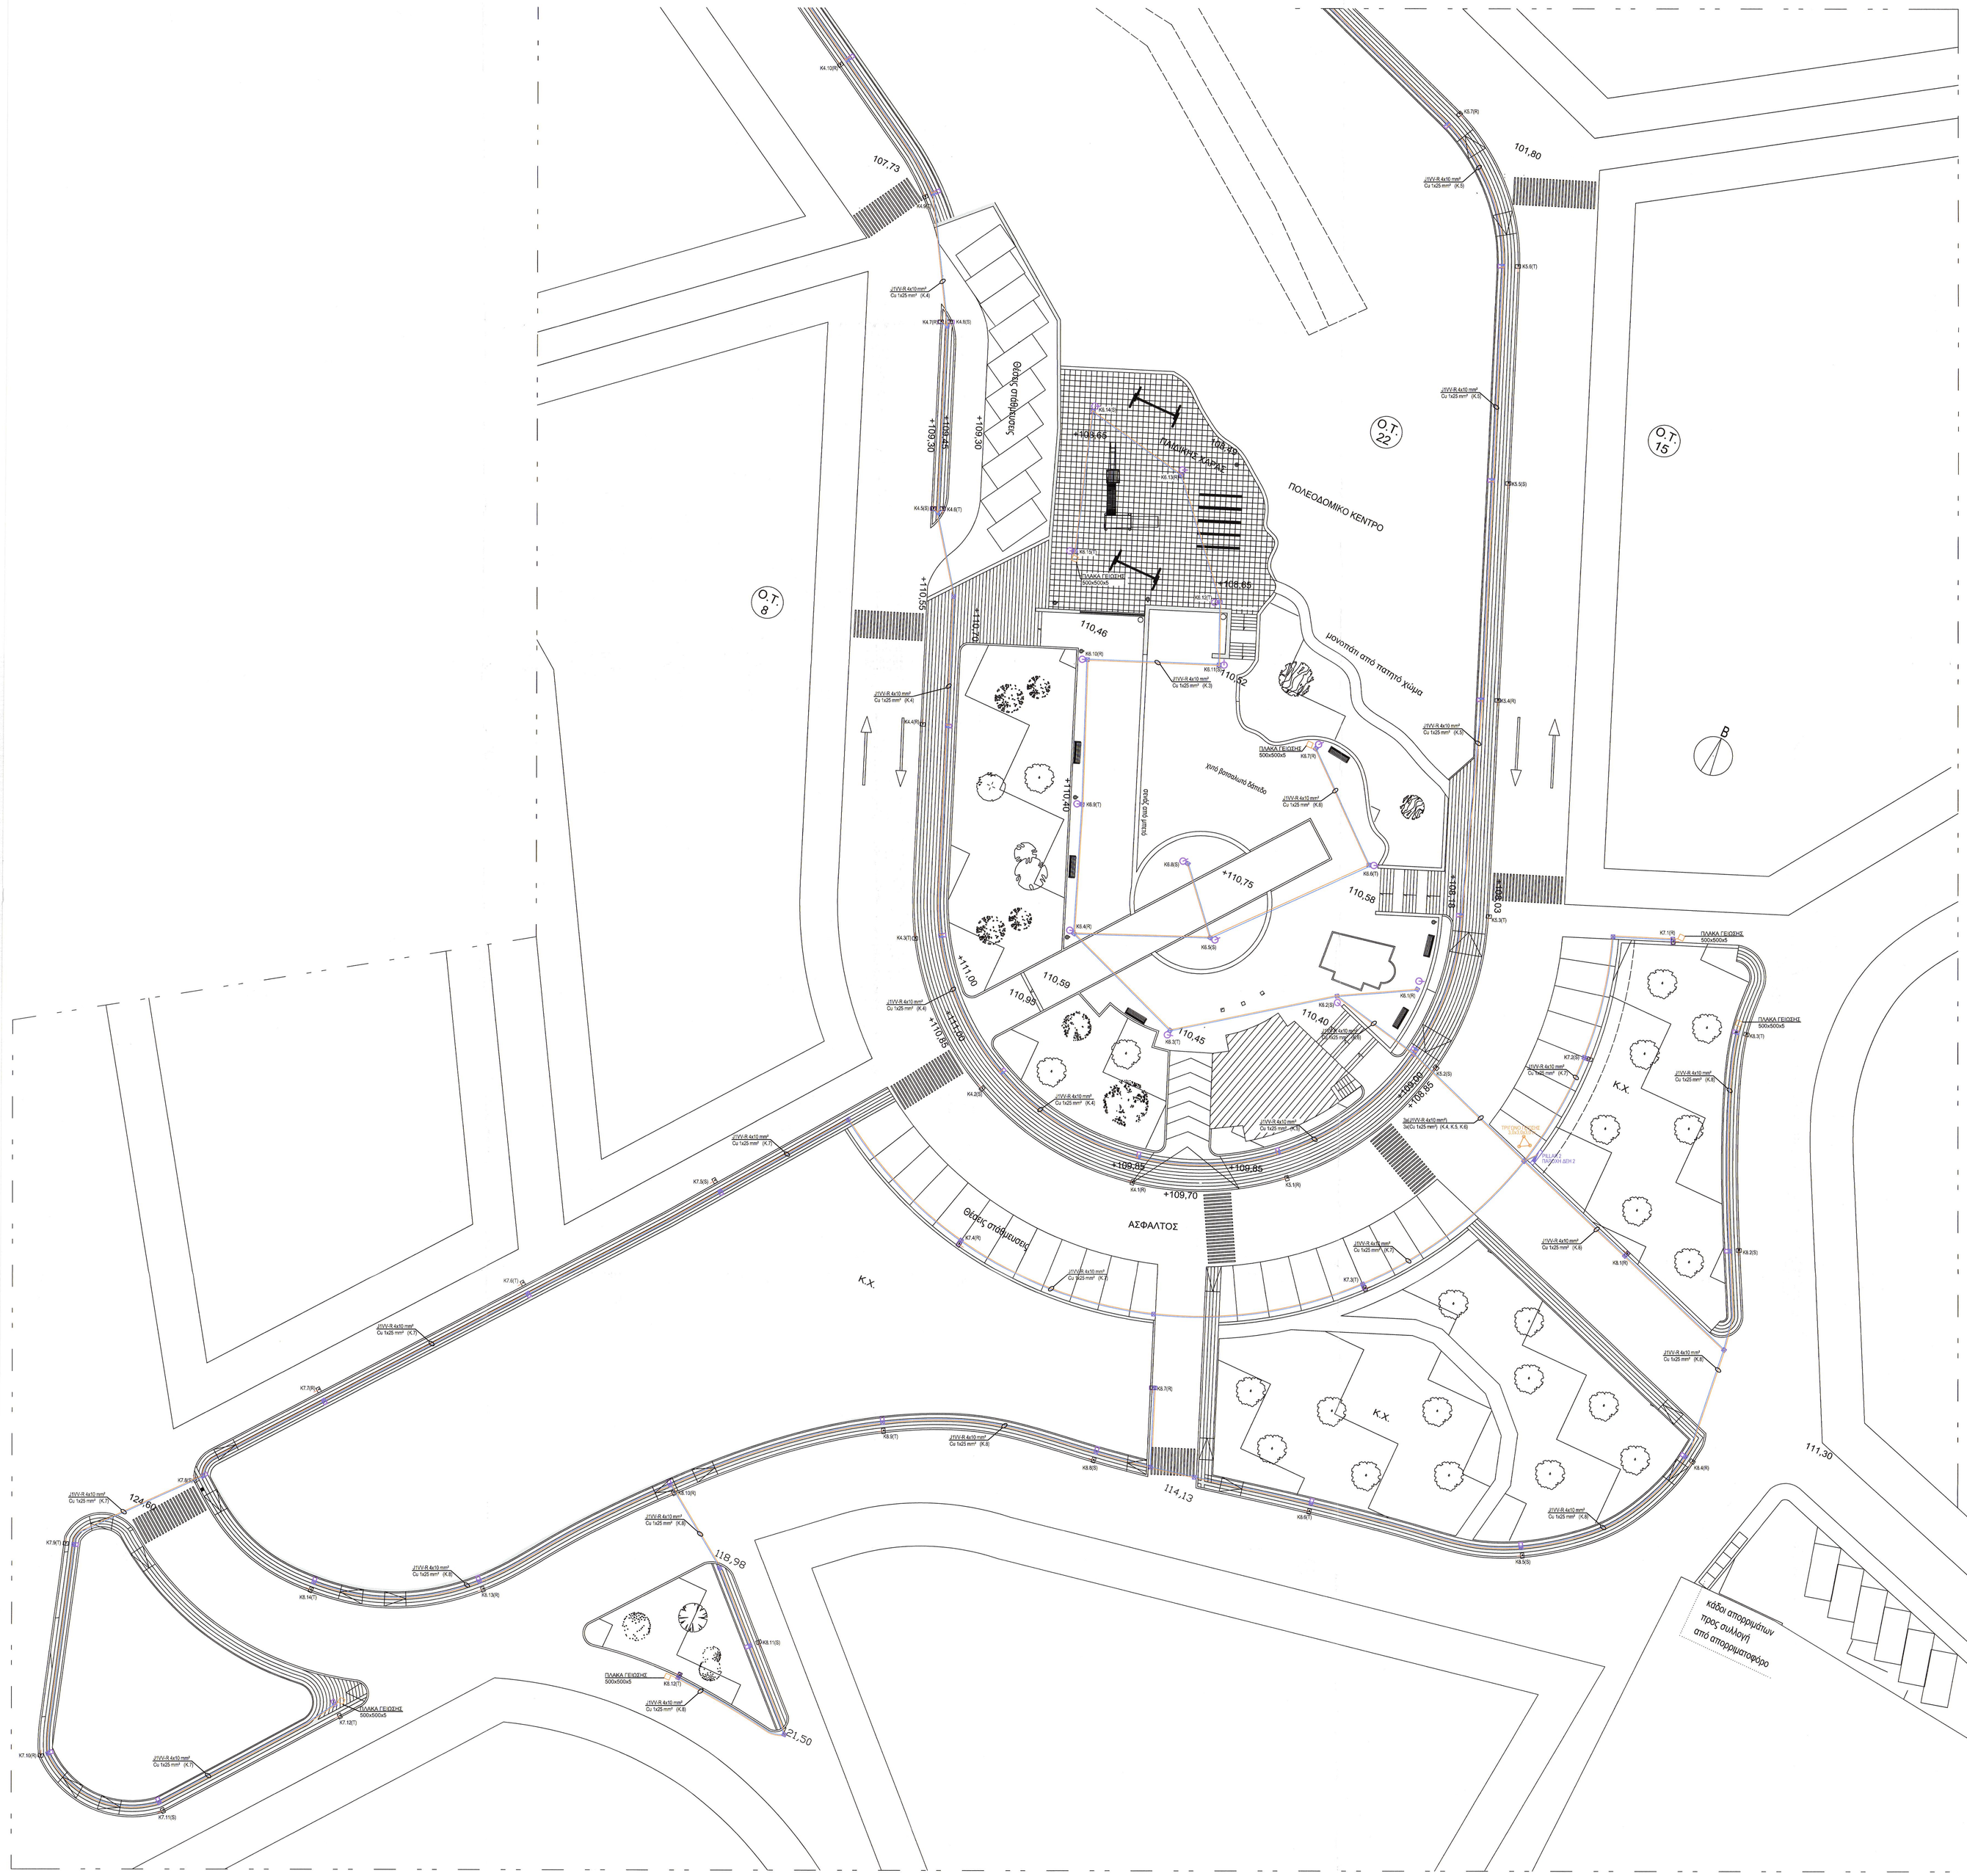
Ο.Τ. 8
Ο.Τ. 22
Ο.Τ. 15
ΠΟΛΕΟΔΟΜΙΚΟ ΚΕΝΤΡΟ
ΠΛΑΤΕΙΑ ΧΑΡΗΣ
Θέατρο σκιών
Θέατρο απόδυσης
ΑΣΦΑΛΤΟΣ
Κ.Χ.
μονοπάτι από πεπιεσμένο χώμα
γυαλί μεταλλικό δάπεδο
κάδοι απορριμμάτων προς συλλογή από απορριμματοφόρο
ΠΛΑΚΑ ΓΕΙΩΣΗΣ 500x500x5
ΠΛΑΚΑ ΓΕΙΩΣΗΣ 500x500x5
ΠΛΑΚΑ ΓΕΙΩΣΗΣ 500x500x5
ΠΛΑΚΑ ΓΕΙΩΣΗΣ 500x500x5
ΠΛΑΚΑ ΓΕΙΩΣΗΣ 500x500x5
ΠΡΟΒΟΛΕΑΣ LED PHILIPS CLEARWAY BGP303 LED94-4S/740 PSR I DWI10 MSP DB DIM
ΠΡΟΒΟΛΕΑΣ LED PHILIPS CLEARFLOOD BVP650 LED30-4S/740 PSD OFASS ALU D9 KC, dimmable DALI
ΦΩΤΙΣΤΙΚΟ LED TYΠΟΥ ΒΡΑΧΙΟΝΙΟΣ PHILIPS CLEARWAY BGP303 LED94-4S/740 PSR I DWI10 MSP DB, με ειδική βαφή για προστασία από τον αλμυρό, dimmable DALI, προστασία από υπερτάσεις 10KV, 60W
ΠΡΟΒΟΛΕΑΣ LED PHILIPS CLEARFLOOD BVP650 LED30-4S/740 PSD OFASS ALU D9 KC, dimmable DALI, προστασία από υπερτάσεις 10KV, 186W
ΦΩΤΙΣΤΙΚΟ ΚΟΡΥΦΗΣ PHILIPS LED TOWNGUIDE PERFORMER BDP100 GRN40/840 DS PCC GR D9 SRG10, dimmable DALI με προστασία από υπερτάσεις 10KV, 28W
Φρεάτιο 40x40
Αγωγός ρεύματος
Αγωγός γείωσης
Πλάκα γείωσης 500x500x5 mm
Φάση
Αριθμός φωτιστικού
Αριθμός κυκλώματος
Παρατήρηση:
Όλες οι σωλήνες θα είναι ενιός σωλήνα PVC Φ100/6 Atm
Προβλέπεται η τοποθέτηση 2 σωλήνων PVC Φ100/6 Atm για την εφαρμογή της παρούσας εγκατάστασης και για μελλοντική χρήση
στα σημεία αλλαγών κάθετα σε οδούς θα τοποθετηθεί ένας επιπλέον σωλήνας PVC Φ100/6 Atm
ΕΡΓΟΔΟΤΕΣ
Παραθεριστικός Οικοδομικός Συνεταιρισμός Υπαλλήλων Α.Τ.Ε. (Π.Ο.Σ.ΥΠ.Α.ΤΕ.)
Πολιτιστικός Εξωραϊστικός Σύλλογος "ΑΜΜΟΥΔΙ"
ΜΕΛΕΤΗ ΑΝΑΠΛΑΣΗΣ ΠΛΑΤΕΙΑΣ ΚΑΙ ΔΡΟΜΩΝ
στο Πολεοδομικο Κέντρο Αμμουδίου,
Αμμούδι, Δ.Δ. Αγλάδος,Δήμος Μαλεβιζίου
ΤΙΤΛΟΣ ΣΧΕΔΙΟΥ
ΜΕΛΕΤΗ ΗΛΕΚΤΡΟΛΟΓΙΚΩΝ ΦΩΤΙΣΜΟΣ
ΑΡΙΘΜΟΣ ΣΧΕΔΙΟΥ
Η - 1
ΚΛΙΜΑΚΑ
1:200
ΟΜΑΔΑ ΜΕΛΕΤΗΣ
ΚΩΝΣΤΑΝΤΙΝΟΣ Μ. ΠΕΤΡΟΥΓΑΚΗΣ - πολιτικός μηχανικός
ΜΑΡΙΑ Δ. ΜΠΕΝΕΤΑΚΗ - αρχιτέκτων μηχανικός
ΜΑΝΟΥΣΟΣ Δ. ΧΑΙΡΕΤΗΣ- μηχανολόγος μηχανικός Τ.Ε.
ΥΠΟΒΟΛΗ ΜΕΛΕΤΗΣ :
ΦΕΒΡΟΥΑΡΙΟΣ 2018
ΜΕΛΕΤΗΤΙΚΟ ΓΡΑΦΕΙΟ
ΧΑΙΡΕΤΗΣ Δ. ΜΑΝΟΥΣΟΣ
μηχανολόγος μηχανικός Τ.Ε.
οδός Μ. Κατσάκη 6, Ηράκλειο Κρήτης, Τ.Κ. 71500
τηλ. 2810250457
email: xairetman@hotmail.com
ΥΠΟΓΡΑΦΗ & ΣΦΡΑΓΙΔΑ
ΧΑΙΡΕΤΗΣ Δ. ΜΑΝΟΥΣΟΣ
ΜΗΧΑΝΟΛΟΓΟΣ ΜΗΧΑΝΙΚΟΣ Τ.Ε.
ΑΡ.Μ.Τ.Ε.Ε. 27004 - ΑΡ.ΑΔΕΙΑΣ 0
ΔΙΕΥΘΥΝΣΗ: Μ. ΚΑΤΣΑΚΗ 6 - ΗΡΑΚΛΕΙΟ ΚΡΗΤΗΣ
τηλ. 2810 250457 - FAX: 2810 244344
ΑΦΜ. 075481249 - ΔΟΥ ΗΡΑΚΛΕΙΟΥ
ΕΛΕγθο
ΓΡΗΓΟΡΑΚΗ ΜΑΡΙΑ
ΜΗΧΑΝΟΛ. - ΜΗΧΑΝΙΚΟΣ Τ.Ε.
ΕΘΕΩΡΗΘΗ
ΠΑΤΣΑΔΑΚΗΣ ΕΥΡΙΠΙΔΗΣ
ΠΟΛΙΤΙΚΟΣ ΜΗΧΑΝΙΚΟΣ

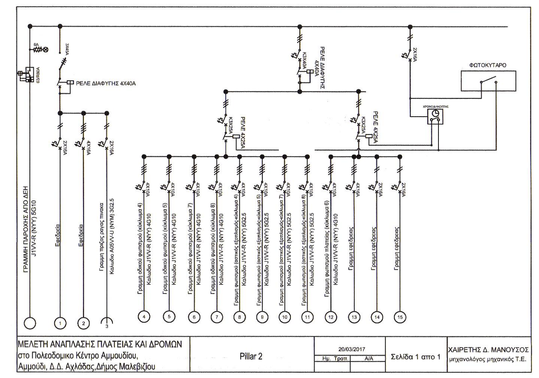
ΜΕΛΕΤΗ ΑΝΑΠΛΑΣΗΣ ΠΛΑΤΕΙΑΣ ΚΑΙ ΔΡΟΜΩΝ
στο Πολεοδομικο Κέντρο Αμμουδίου,
Αμμούδι, Δ.Δ. Αγλάδος,Δήμος Μαλεβιζίου
Pillar 2
25/03/2017
Σχέδιο 1 απο 1
ΧΑΙΡΕΤΗΣ Δ. ΜΑΝΟΥΣΟΣ
μηχανολόγος μηχανικός Τ.Ε.

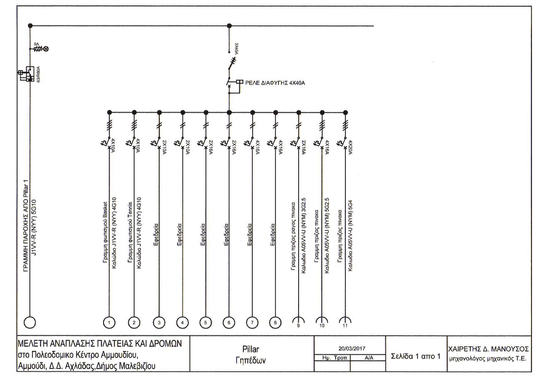
ΜΕΛΕΤΗ ΑΝΑΠΛΑΣΗΣ ΠΛΑΤΕΙΑΣ ΚΑΙ ΔΡΟΜΩΝ
στο Πολεοδομικο Κέντρο Αμμουδίου,
Αμμούδι, Δ.Δ. Αγλάδος,Δήμος Μαλεβιζίου
Pillar
Γεπέδων
25/03/2017
Σχέδιο 1 απο 1
ΧΑΙΡΕΤΗΣ Δ. ΜΑΝΟΥΣΟΣ
μηχανολόγος μηχανικός Τ.Ε.

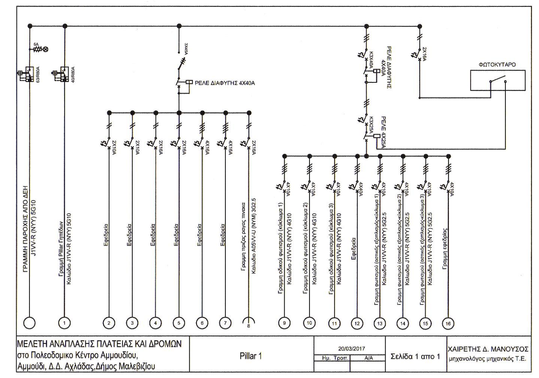
ΜΕΛΕΤΗ ΑΝΑΠΛΑΣΗΣ ΠΛΑΤΕΙΑΣ ΚΑΙ ΔΡΟΜΩΝ
στο Πολεοδομικο Κέντρο Αμμουδίου,
Αμμούδι, Δ.Δ. Αγλάδος,Δήμος Μαλεβιζίου
Pillar 1
25/03/2017
Σχέδιο 1 απο 1
ΧΑΙΡΕΤΗΣ Δ. ΜΑΝΟΥΣΟΣ
μηχανολόγος μηχανικός Τ.Ε.